

ZAŁĄCZNIK NR 2

Dotyczy: postępowania o udzielenie zamówienia publicznego prowadzonego w trybie przetargu nieograniczonego Nr 120/16/2013.

WYPOSAŻENIE KAWIARNI




INNOWACYJNA GOSPODARKA
NARODOWA STRATEGIA SPÓJNOŚCI

UNIA EUROPEJSKA
EUROPEJSKI FUNDUSZ
ROZWOJU REGIONALNEGO



Projekt pn. **Centrum Nauk Biologiczno-Chemicznych Uniwersytetu Warszawskiego - Kampus Ochota (CENT III)** współfinansowany przez Unię Europejską z Europejskiego Funduszu Rozwoju Regionalnego w ramach Programu Operacyjnego Innowacyjna Gospodarka na lata 2007–2013

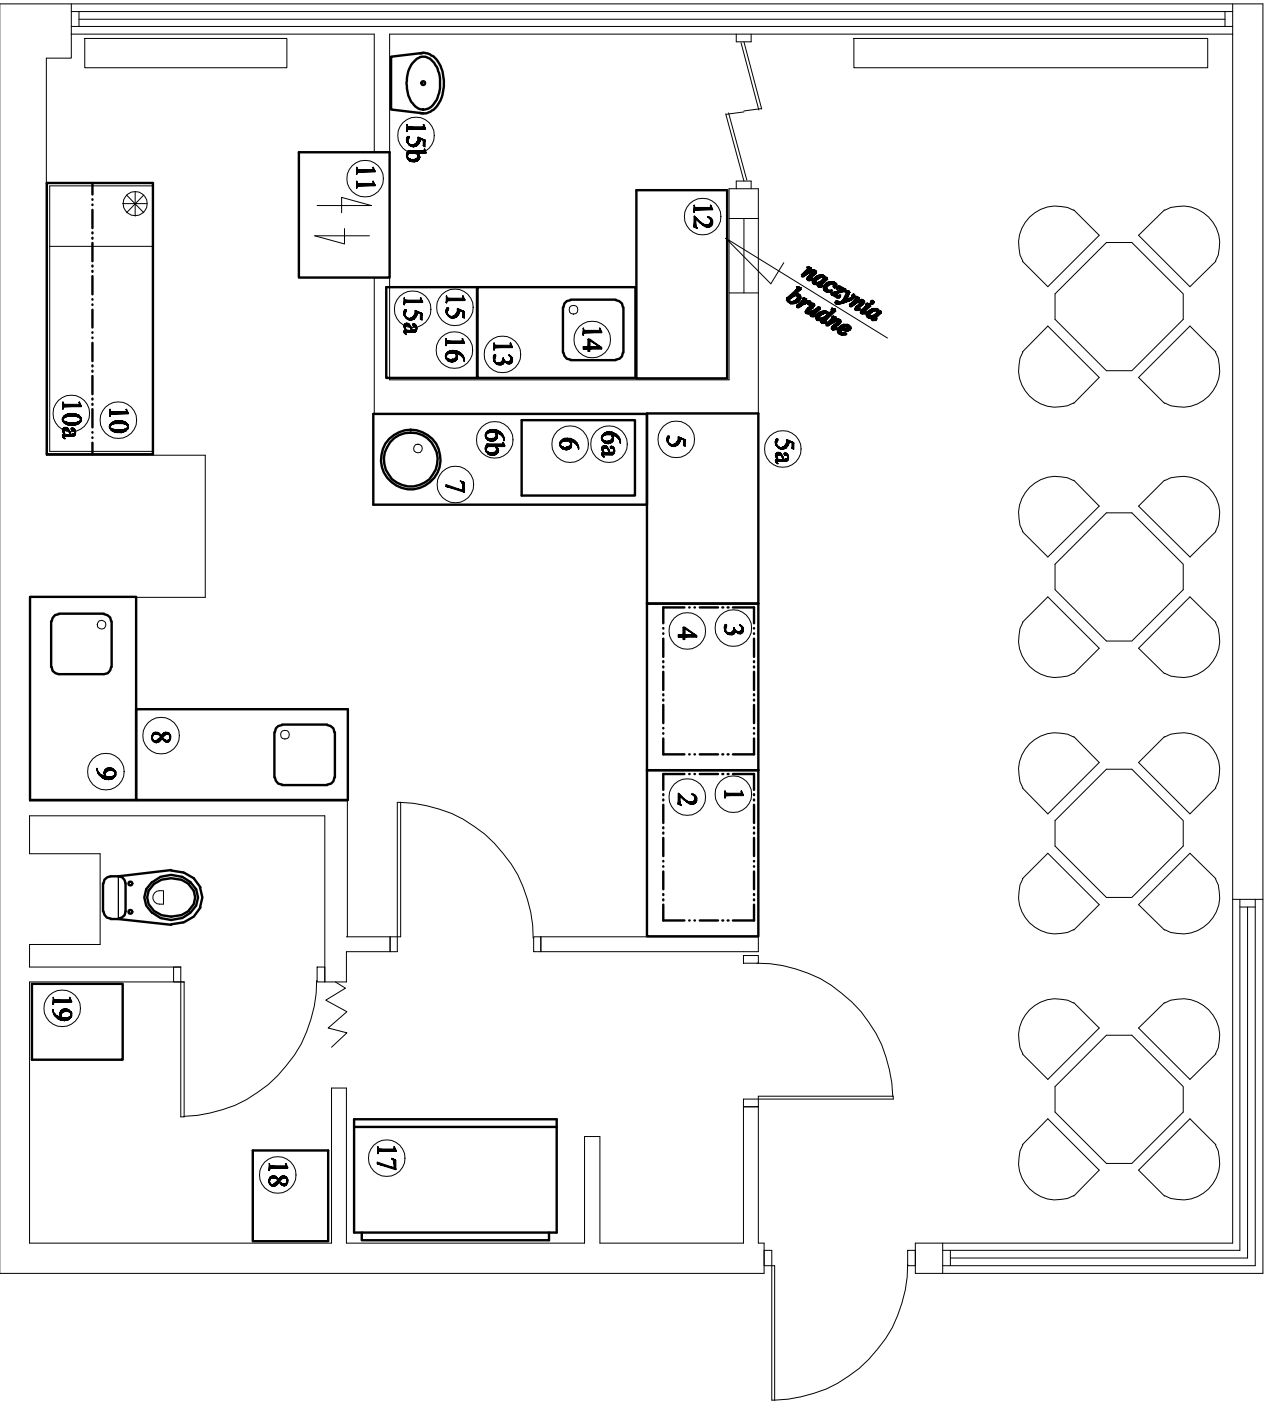

OPCJA 1 skala 1:50

